


Lokalizacja urządzeń w piwnicy

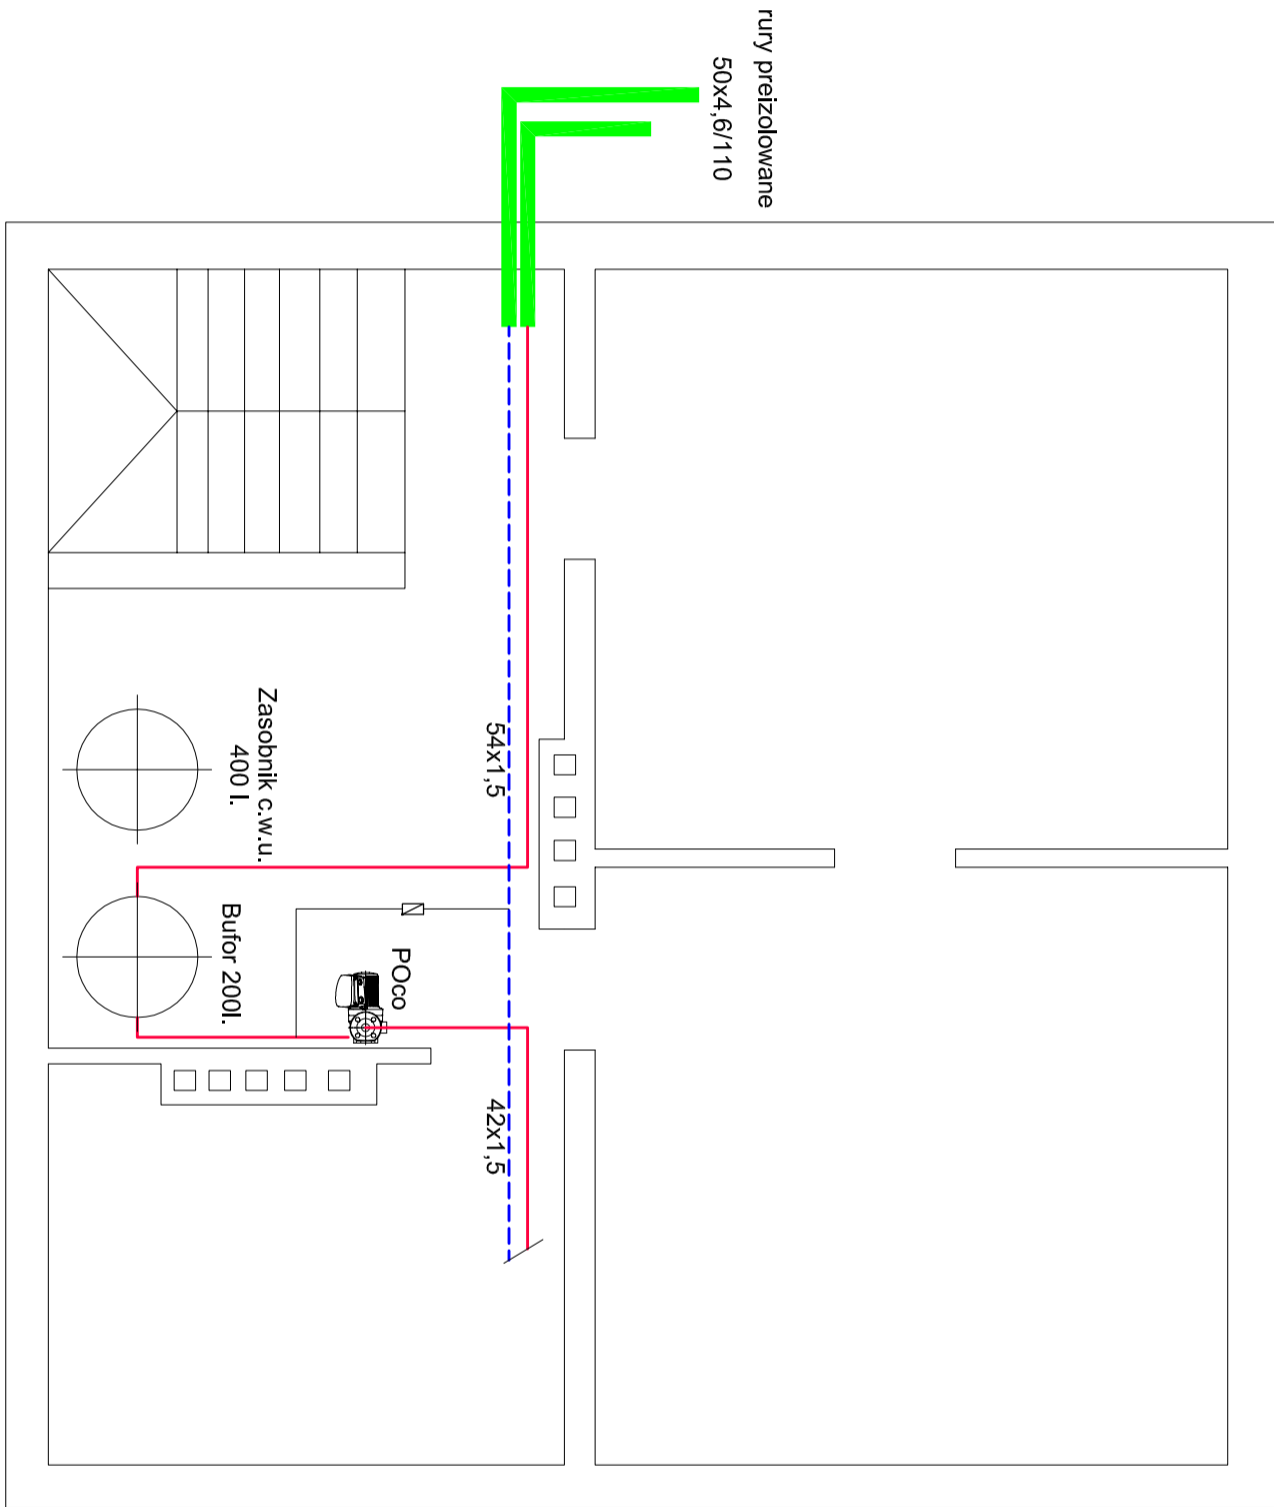

Inwestor	Siostry Pasjonistki św. Pawła od Krzyża	Nr proj.	--	Temat	Instalacje grzewcze	Skala	1:50	Firma Inż. INSTALEXPERT
Obiekt	Budynek mieszkalny ul. Stawki 6 06-300 Przasnysz	Data	04-2019	Tytuł rysunku	Rzut piwnicy - lokalizacja źródła ciepła	Nr rys.	zc3	Więckowice, ul.Spacerowa 10, tel. +48 601 359 529
		Stadium	PW					Projektował mgr inż. Roman Ciońcka upr. nr MAP/0104/POOS/05
								Sprawdził