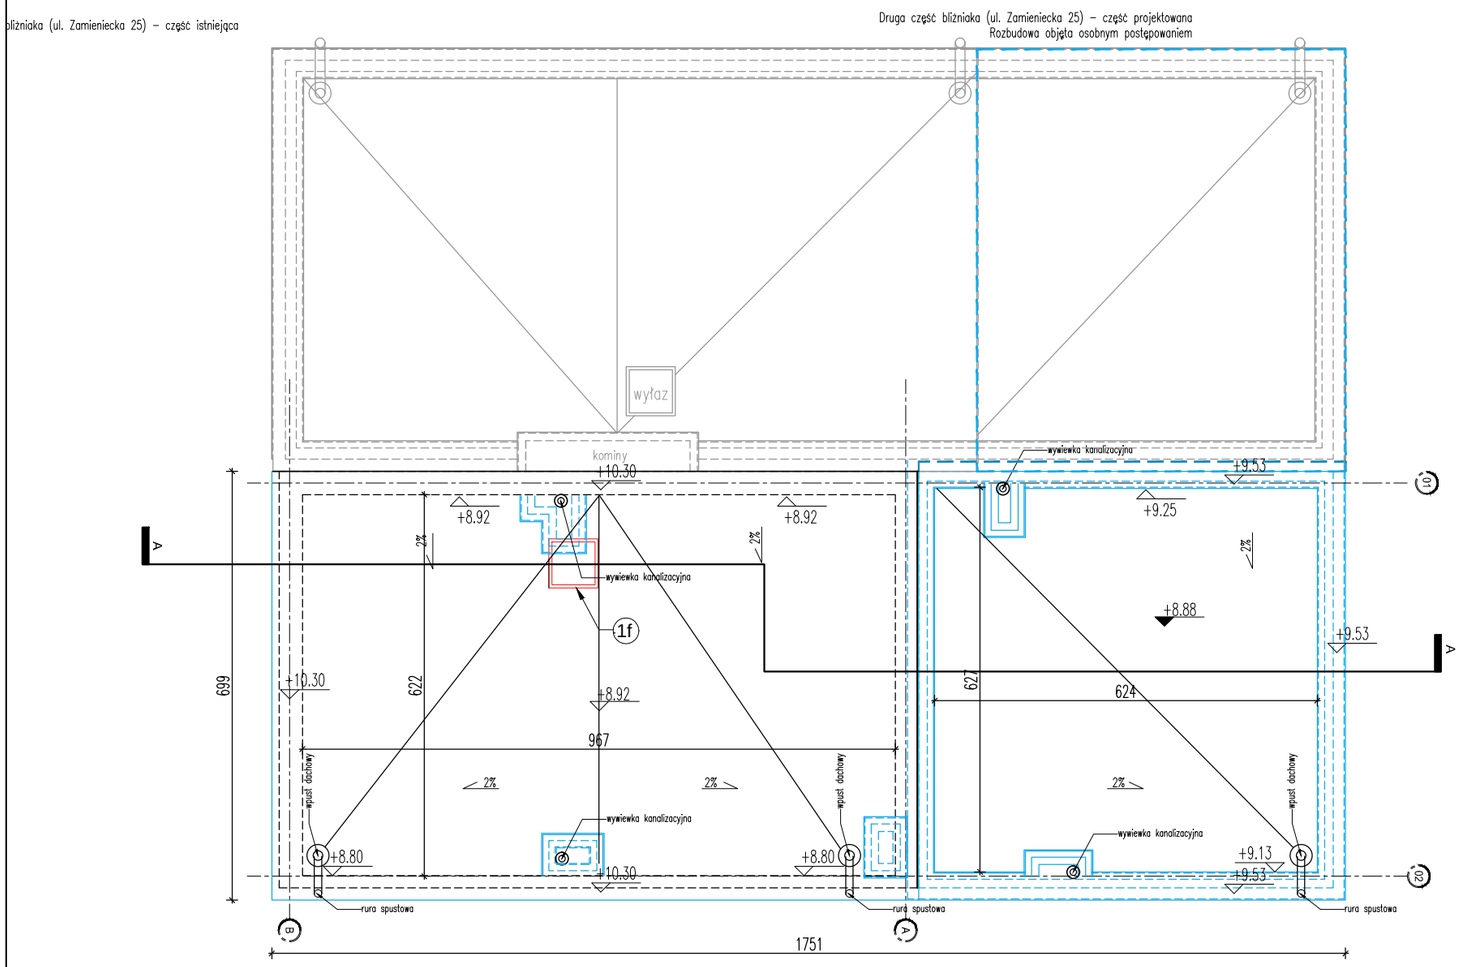

ELEMENTY DO WYBURZENIA

1a - Wyburzenie ścian i stropów
1b - Demontaż schodów wewnętrznych
1c - Wyburzenie ścianek wewnętrznych
1d - Demontaż balustrady balkonu
1e - Demontaż daszka nad drzwiami
1f - Demontaż okna w stropie

OTWORY W ŚCIANACH/STROPACH ISTNIEJĄCYCH

2a - Wykonanie otworu drzwiowego w ścianie (h=210cm)
2b - Dostosowanie otworu drzwiowego/okiennego
2c - Zamurowanie otworu

ELEMENTY PROJEKTOWANE

3a - Projektowana ściana zewnętrzna nośna (ocieplona)
3b - Projektowana ściana zewnętrzna nośna (nieocieplona)
3c - Projektowany taras
3d - Ocieplenie ściany zewnętrznej
3e - Projektowany szyb windowy – winda domowa
3f - Projektowane schody wewnętrzne żelbetowe
3g - Projektowana ściana wewnętrzna nośna gr.18 cm.
3h - Projektowane ścianki działowe
3i - Wyrównanie posadzki

LEGENDA

projektowane elementy
ściana istniejąca
wyburzane elementy

Inwestor:
Wiceprowincja Zgromadzenia Sióstr Pasjonatek
św. Pawła od Krzyża
ul. Grabowa 16 / 18
08-110 Siedlce

Pracownia wiodąca:
BULAK Sp.z o.o.
ul. W. Chrzanowskiego 16 lok. 308, 04-392 Warszawa
tel./fax 22 641 65 47
bulakprojekt@bulakprojekt.pl

Inwestycja: Rozbudowa, nadbudowa i przebudowa budynku mieszkalnego jednorodzinnego w zabudowie bliźniaczej

Adres: Warszawa ul. Zamieniecka 25A 04-158 Warszawa
dz. ew. nr 121 obręb 30515

Projektant: mgr inż. arch. Marek Bulak — GP-7342/171/158/91 spec. architekt.

Opracował: mgr inż. arch. Agnieszka Jurczak

Przedmiot: RZUT DACHU – STAN ISTNIEJĄCY I PROJEKTOWANY

Specjalność: ARCHITEKTURA — Faza: PROJEKT BUDOWLANY

DATA: GRUDZIEŃ 2021 — SKALA: 1:100

REWIZJA: - — NUMER RYSUNKU: I-P-03